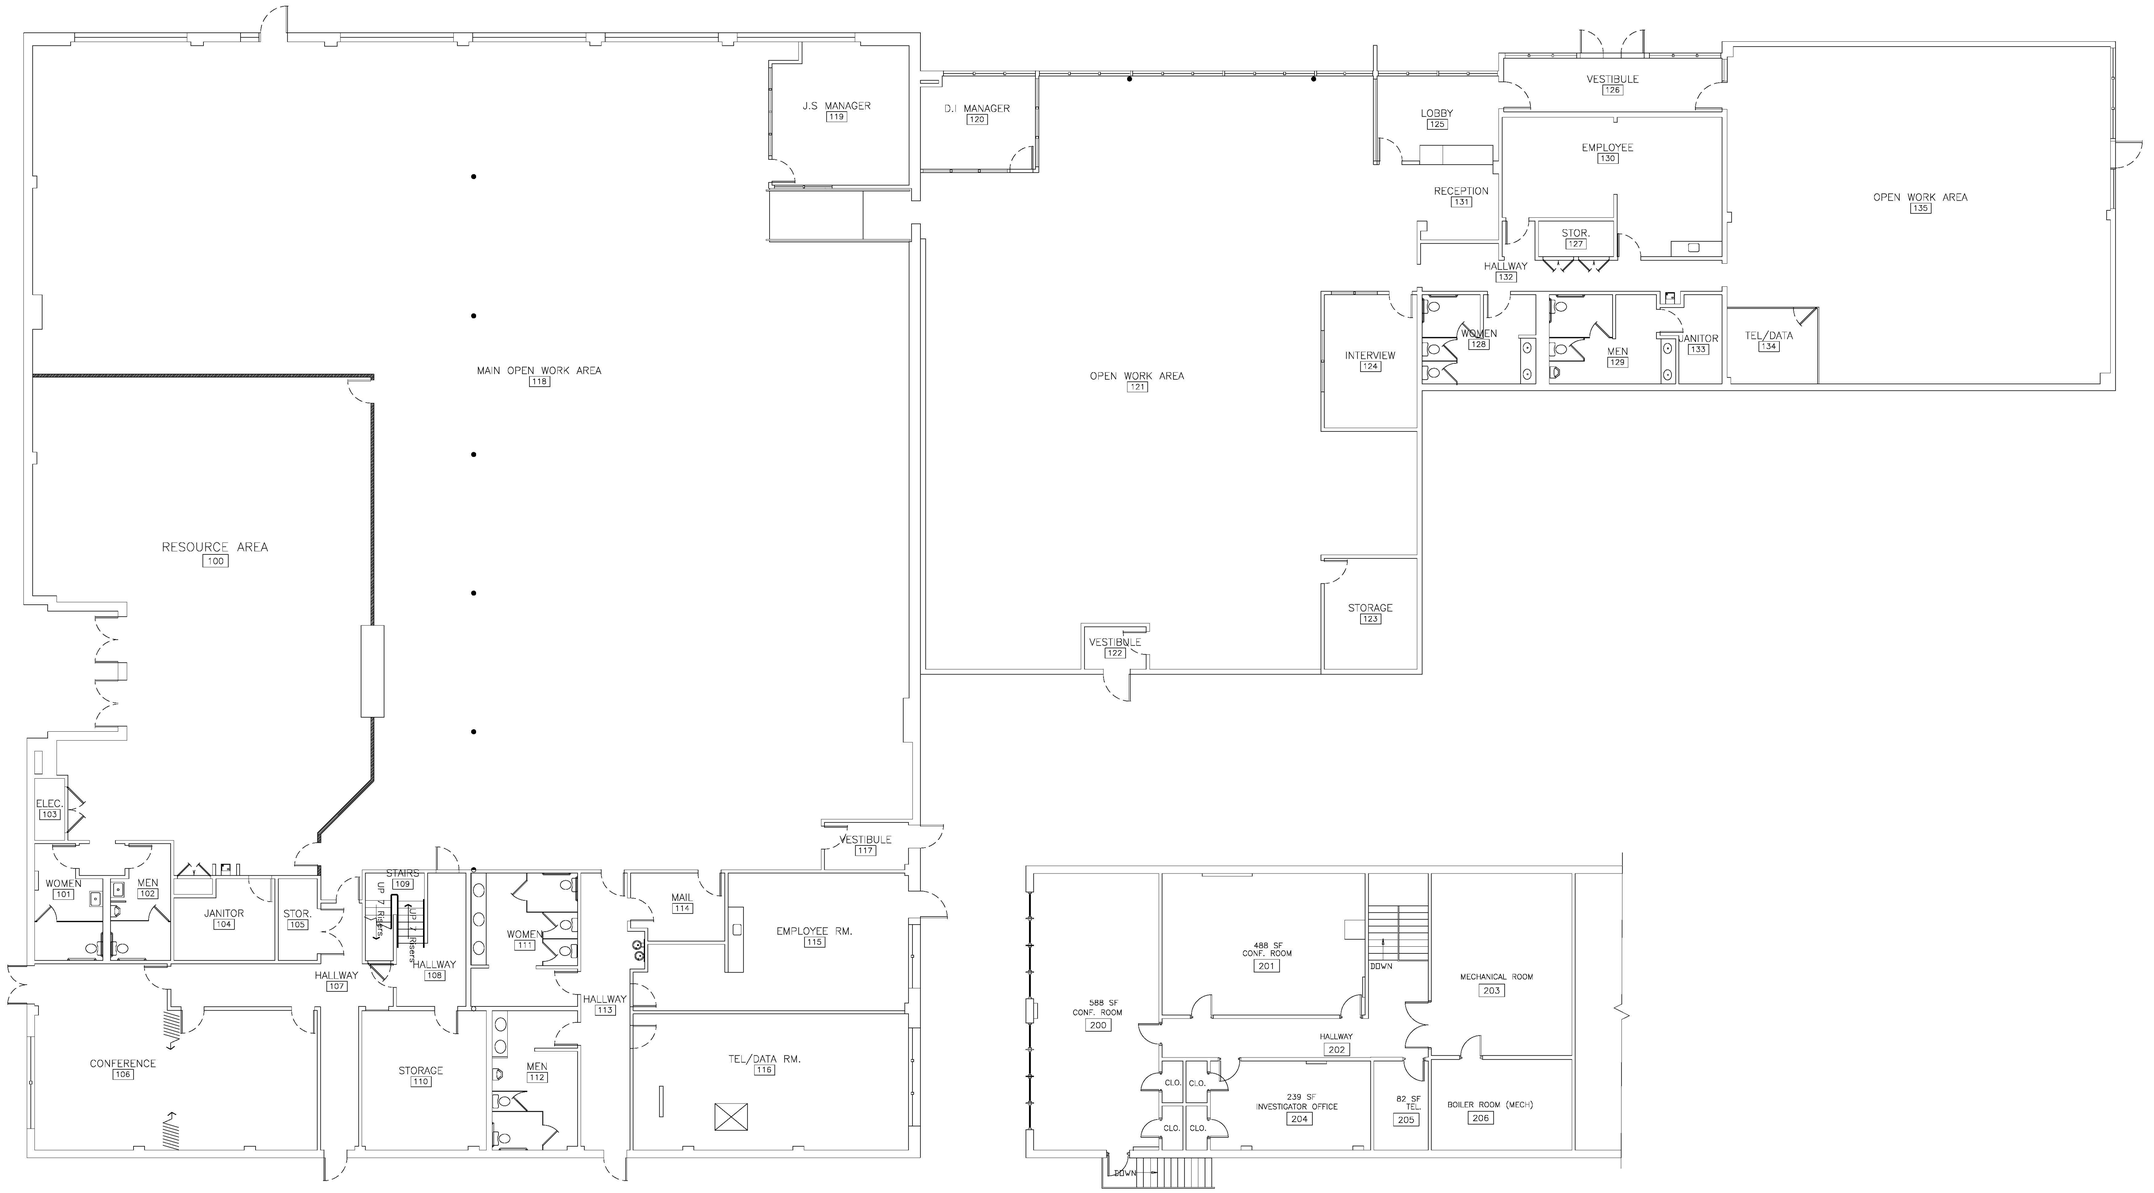

SECOND FLOOR PLAN

1/8"=1'-0"

FLOOR PLAN

1/8" = 1'-0"