Building Evacuation Plan - 1449 W. Temple St., Los Angeles

FIRST FLOOR

1/ 16'' 1'

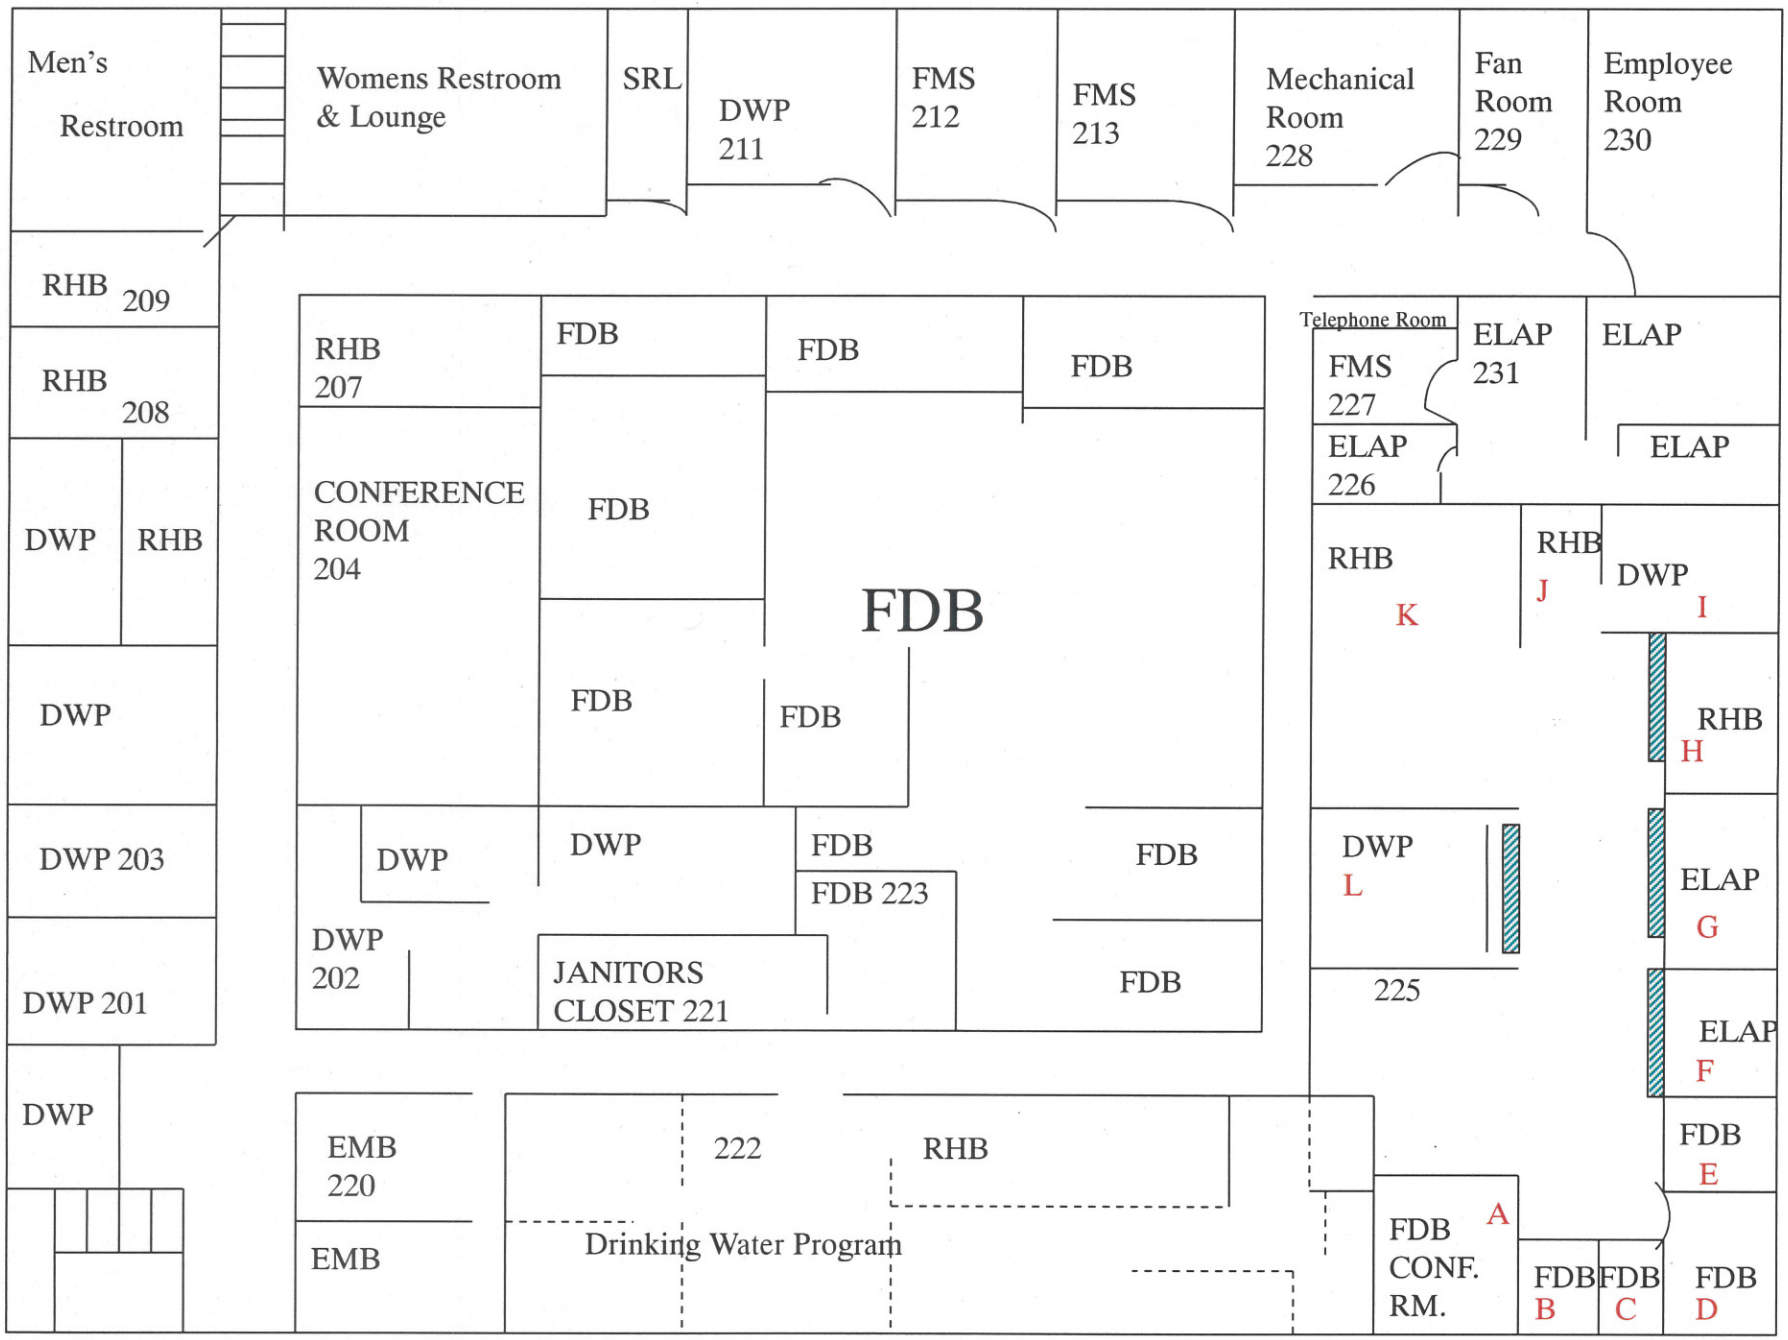
Men's Restroom
Womens Restroom & Lounge
SRL
DWP 211
FMS 212
FMS 213
Mechanical Room 228
Fan Room 229
Employee Room 230
RHB 209
RHB 208
DWP
RHB
DWP
DWP 203
DWP 201
DWP
RHB 207
CONFERENCE ROOM 204
FDB
FDB
FDB
FDB
FDB
FDB
FDB
FDB
DWP
DWP
DWP 202
JANITORS CLOSET 221
FDB 223
FDB
Telephone Room
FMS 227
ELAP 231
ELAP
ELAP 226
ELAP
RHB
K
RHB
J
DWP
I
RHB
H
DWP
L
ELAP
G
225
ELAP
F
FDB
E
EMB 220
EMB
222
RHB
Drinking Water Program
FDB CONF. RM.
A
FDB
B
FDB
C
FDB
D