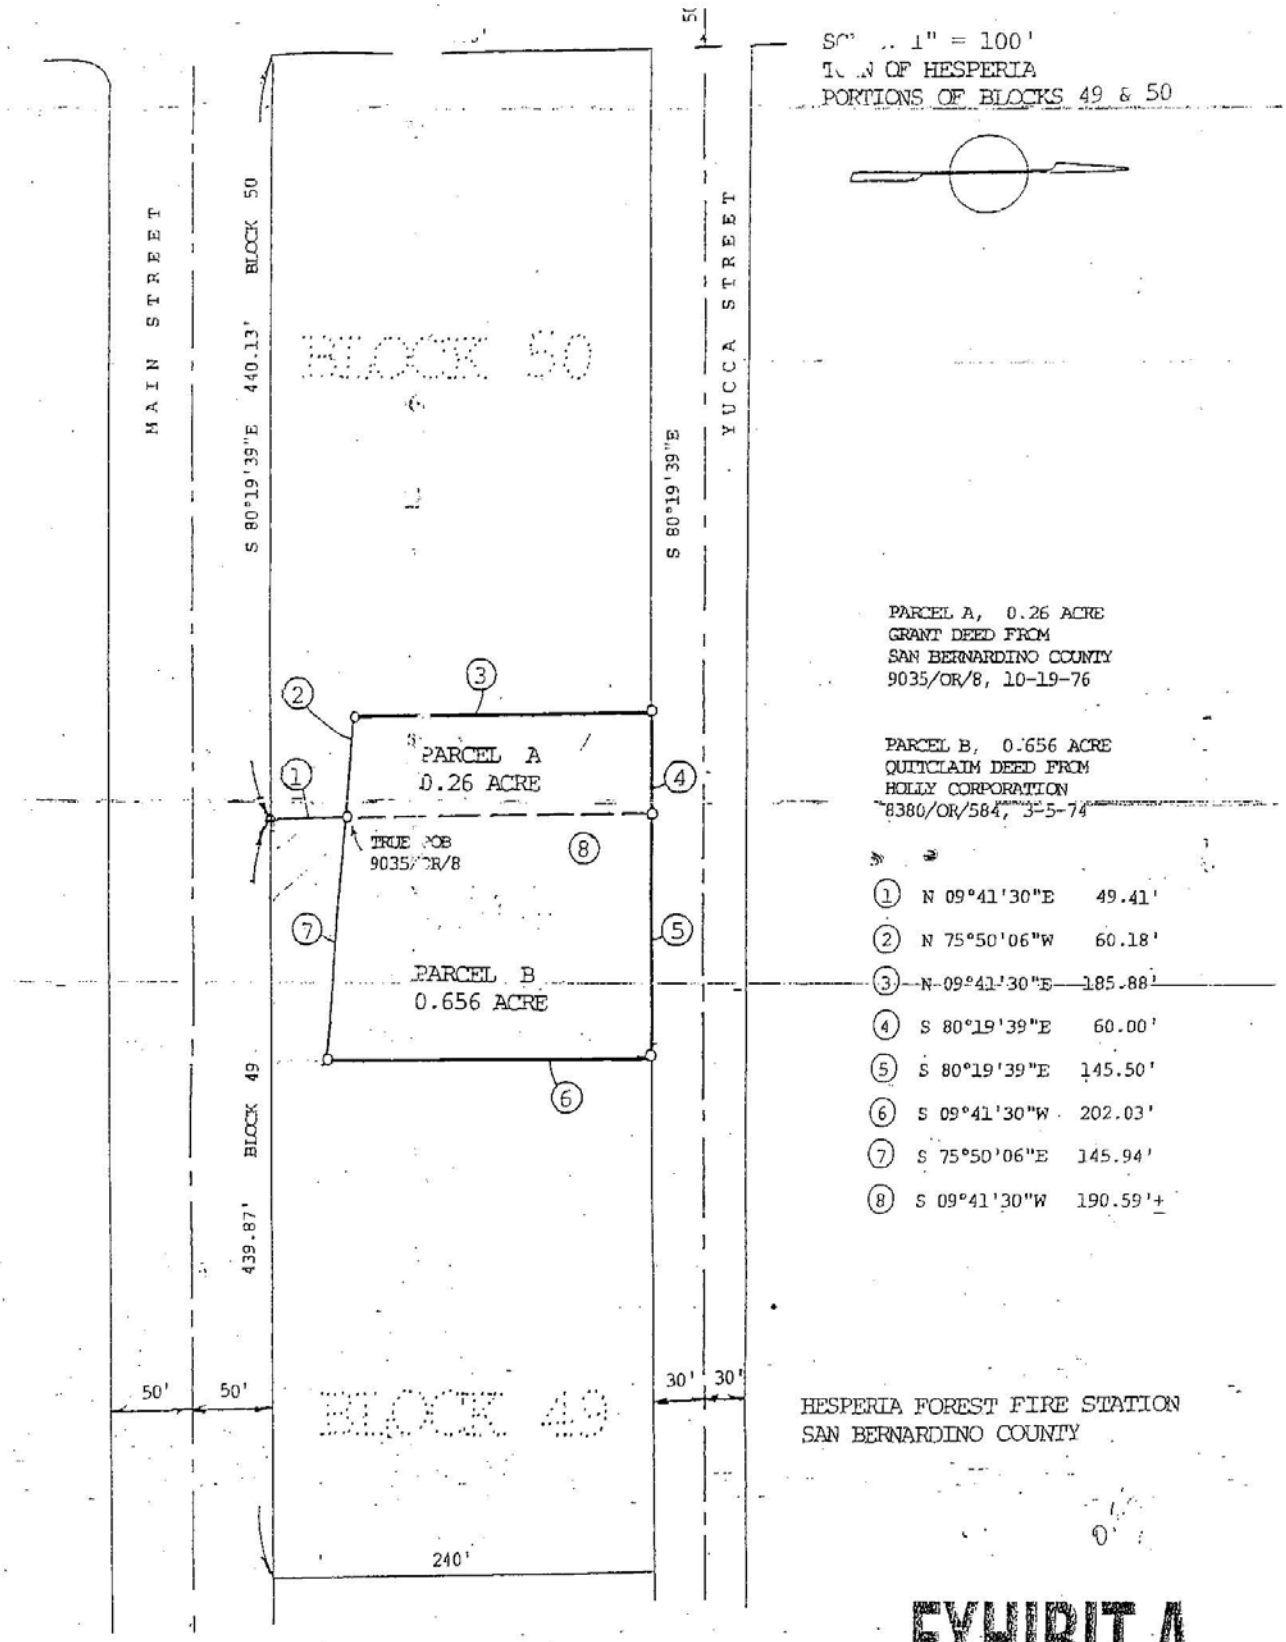
SC... 1" = 100'
T... OF HESPERIA
PORTIONS OF BLOCKS 49 & 50
MAIN STREET
YUCCA STREET
BLOCK 50
BLOCK 49
S 80°19'39"E 440.13'
S 80°19'39"E
439.87'
PARCEL A
0.26 ACRE
PARCEL B
0.656 ACRE
TRUE POB
9035/OR/8
50'
50'
30'
30'
240'
PARCEL A, 0.26 ACRE
GRANT DEED FROM
SAN BERNARDINO COUNTY
9035/OR/8, 10-19-76
PARCEL B, 0.656 ACRE
QUITCLAIM DEED FROM
HOLLY CORPORATION
8380/OR/584, 3-5-74
1 N 09°41'30"E 49.41'
2 N 75°50'06"W 60.18'
3 N 09°41'30"E 185.88'
4 S 80°19'39"E 60.00'
5 S 80°19'39"E 145.50'
6 S 09°41'30"W 202.03'
7 S 75°50'06"E 145.94'
8 S 09°41'30"W 190.59'±
HESPERIA FOREST FIRE STATION
SAN BERNARDINO COUNTY

EXHIBIT A